


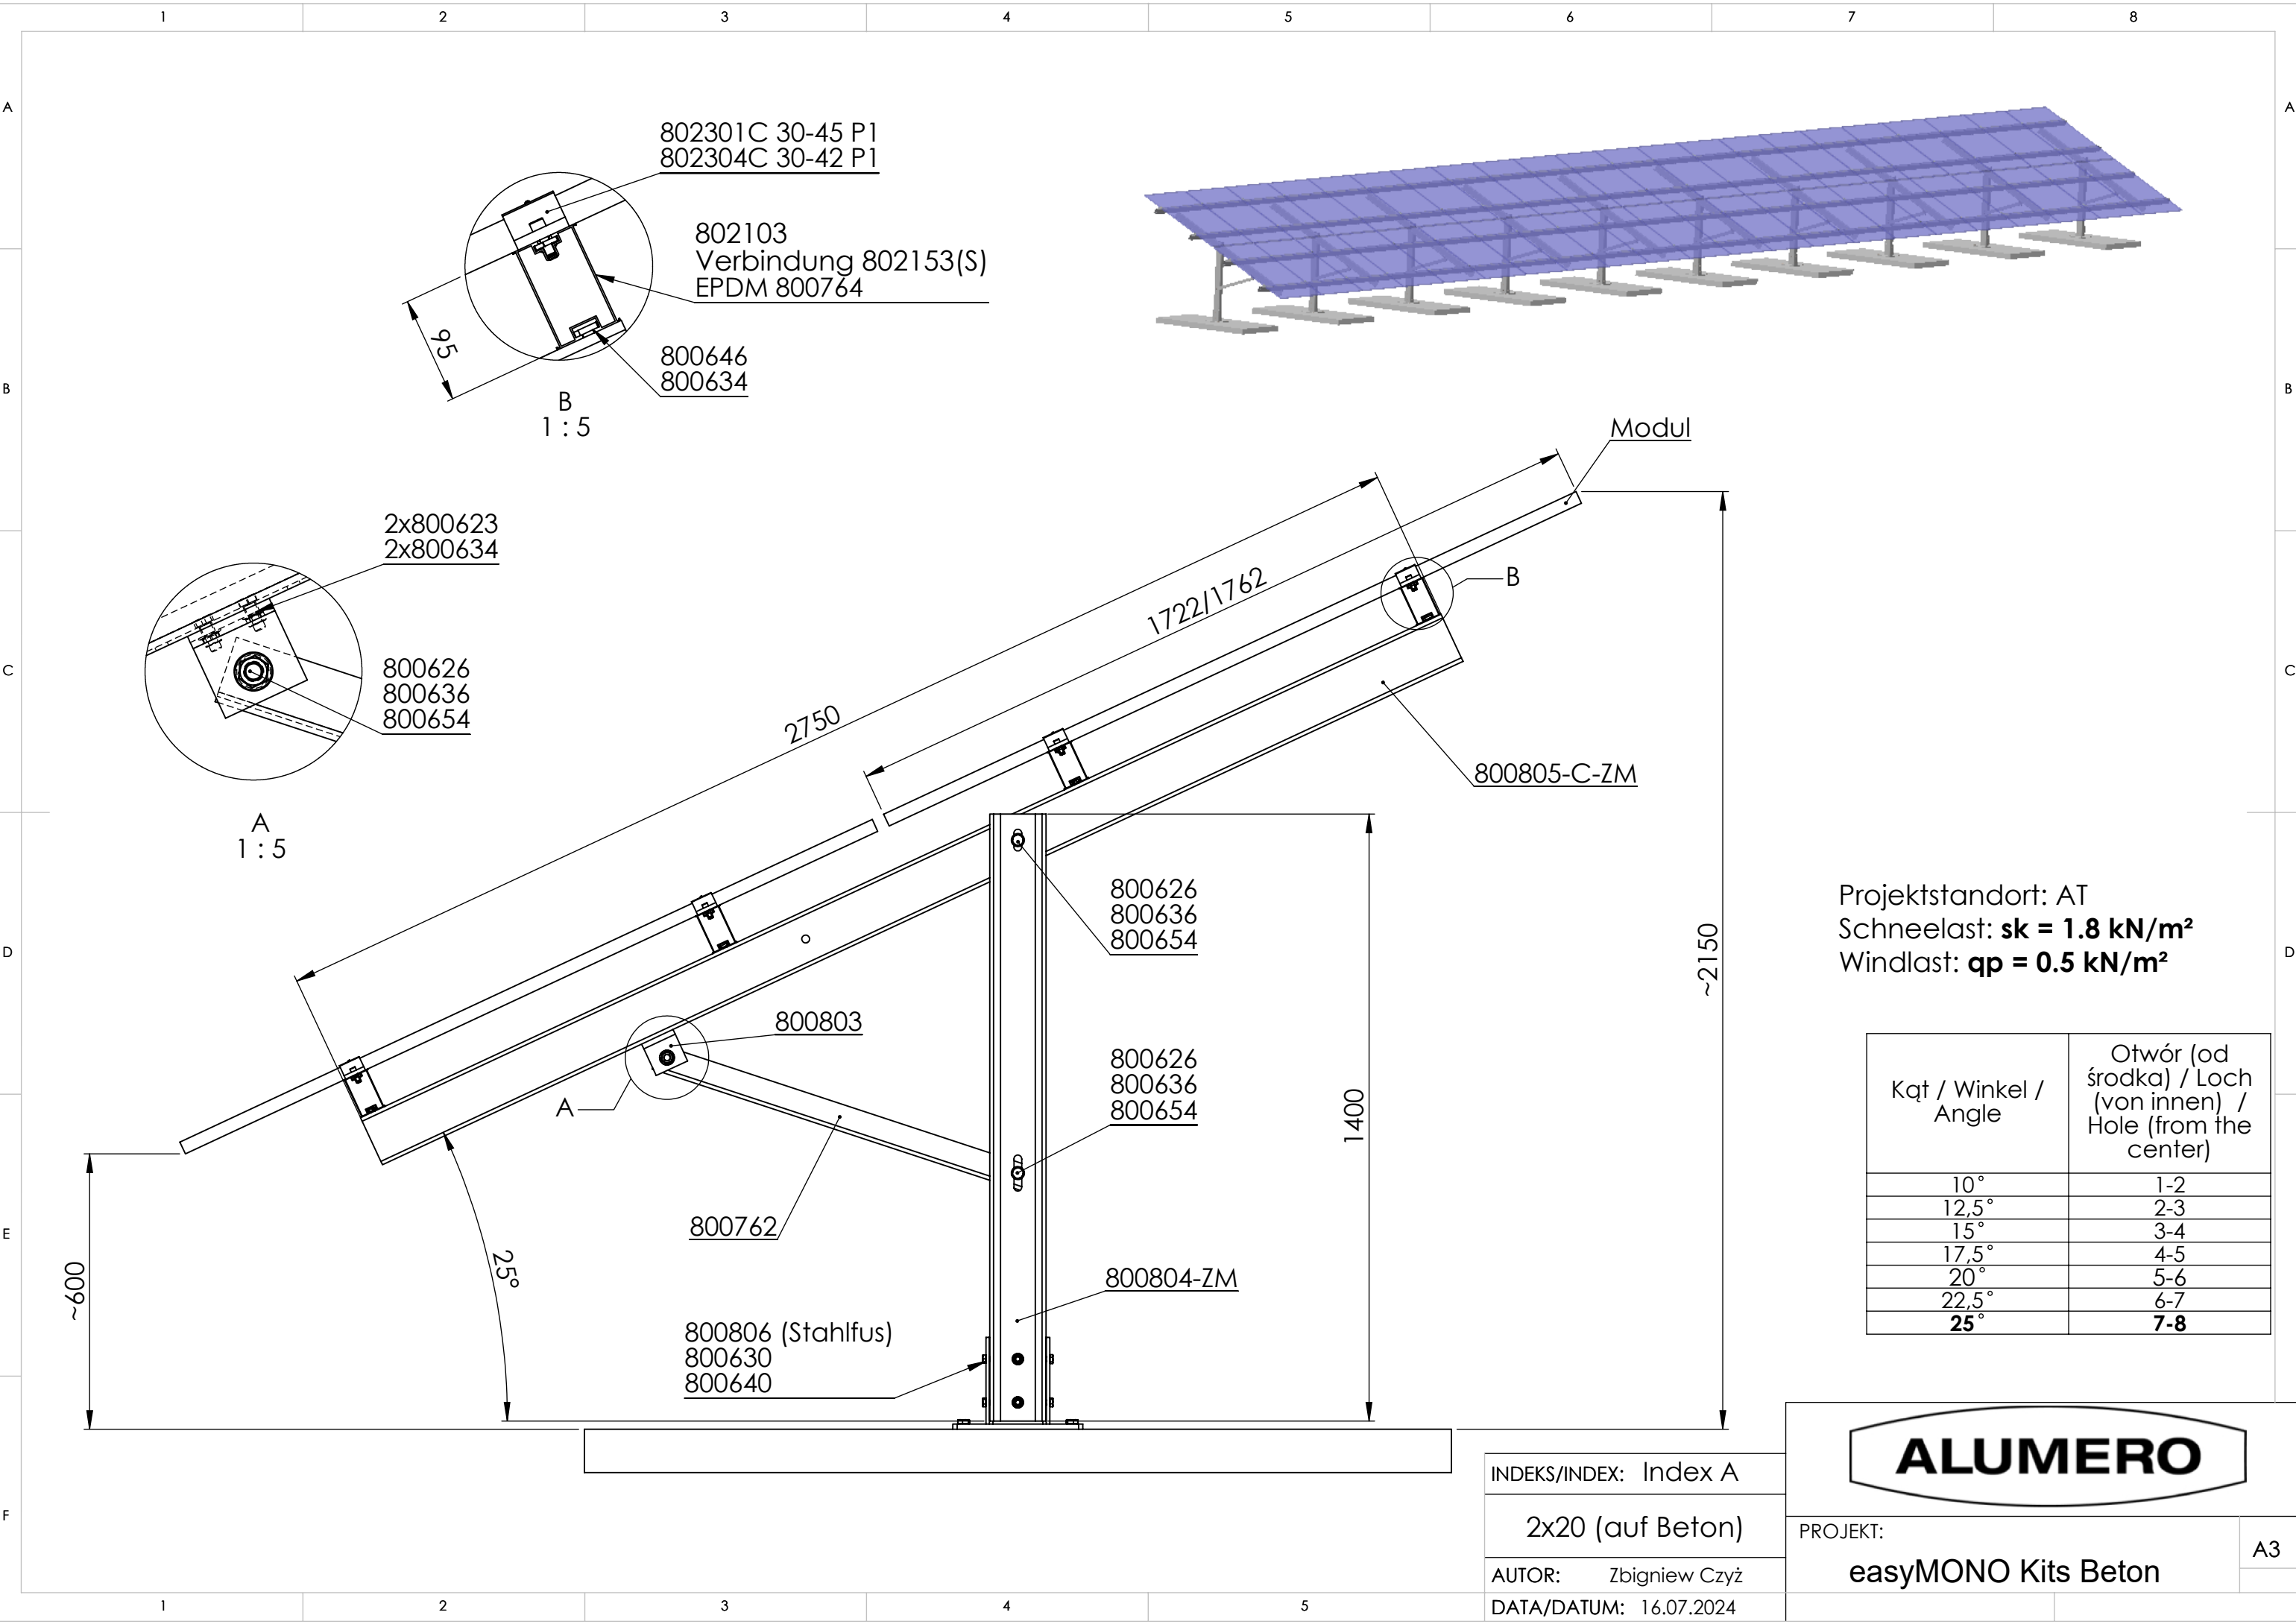

Projektstandort: AT
Schneelast: **sk = 1.8 kN/m²**
Windlast: **qp = 0.5 kN/m²**

Kąt / Winkel / Angle	Otwór (od środka) / Loch (von innen) / Hole (from the center)
10°	1-2
12,5°	2-3
15°	3-4
17,5°	4-5
20°	5-6
22,5°	6-7
25°	7-8



INDEKS/INDEX: Index A

2x20 (auf Beton)

AUTOR: Zbigniew Czyż

DATA/DATUM: 16.07.2024

PROJEKT:

easyMONO Kits Beton

A3

