
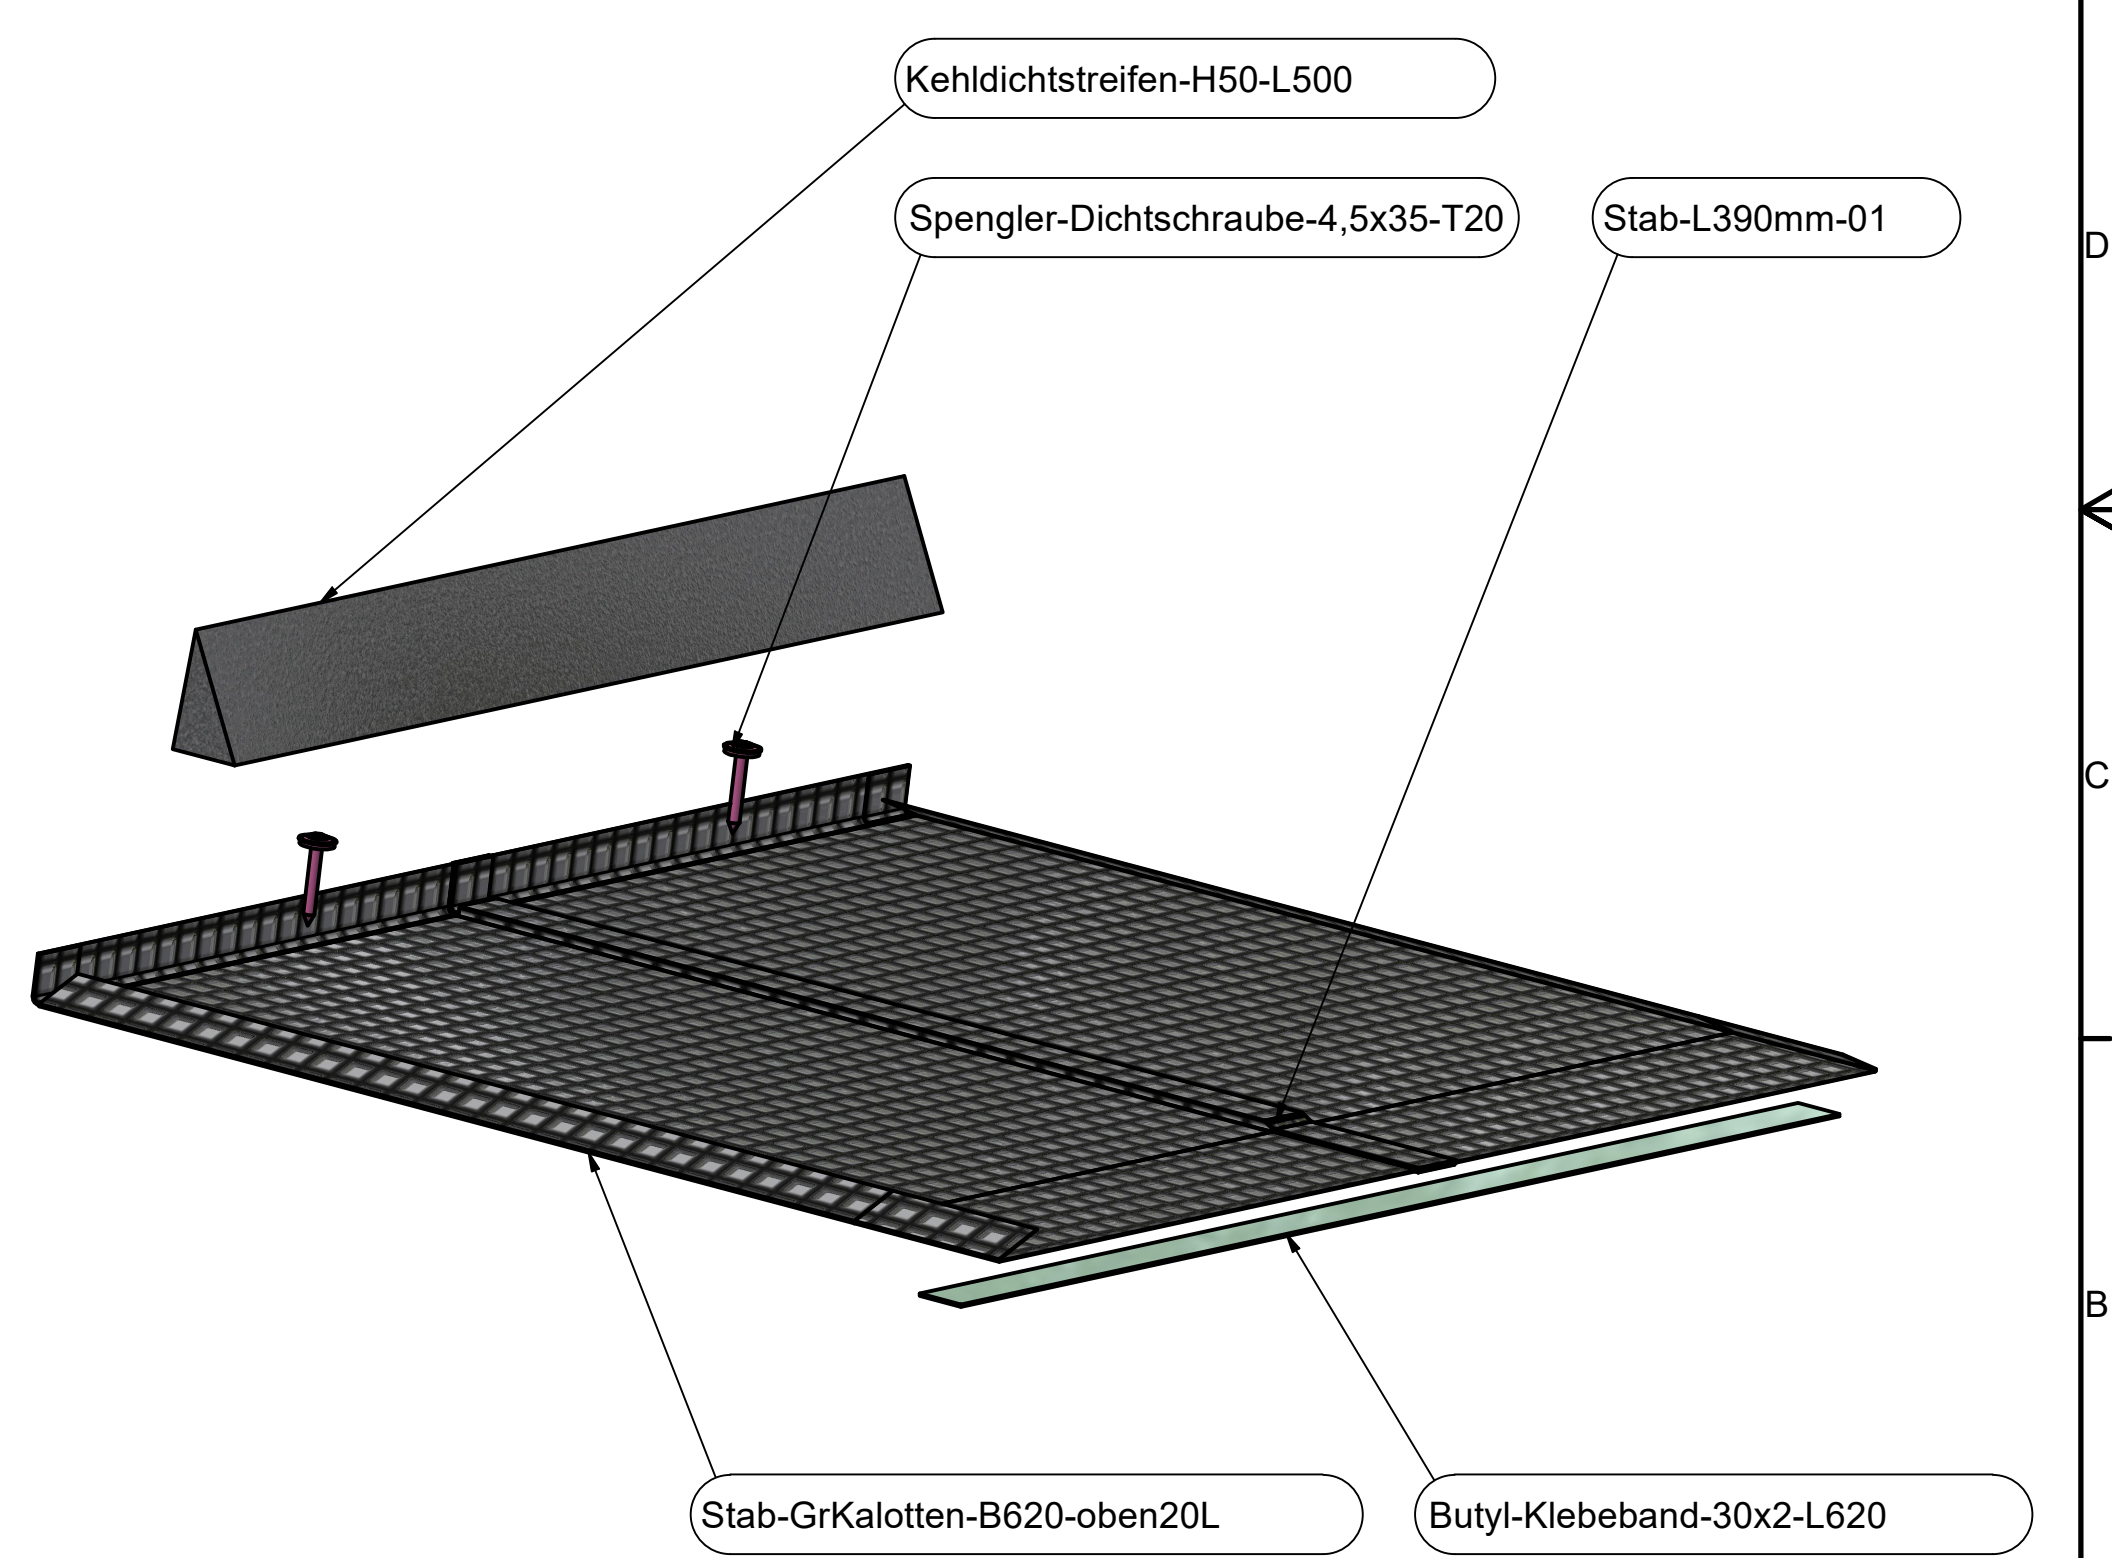
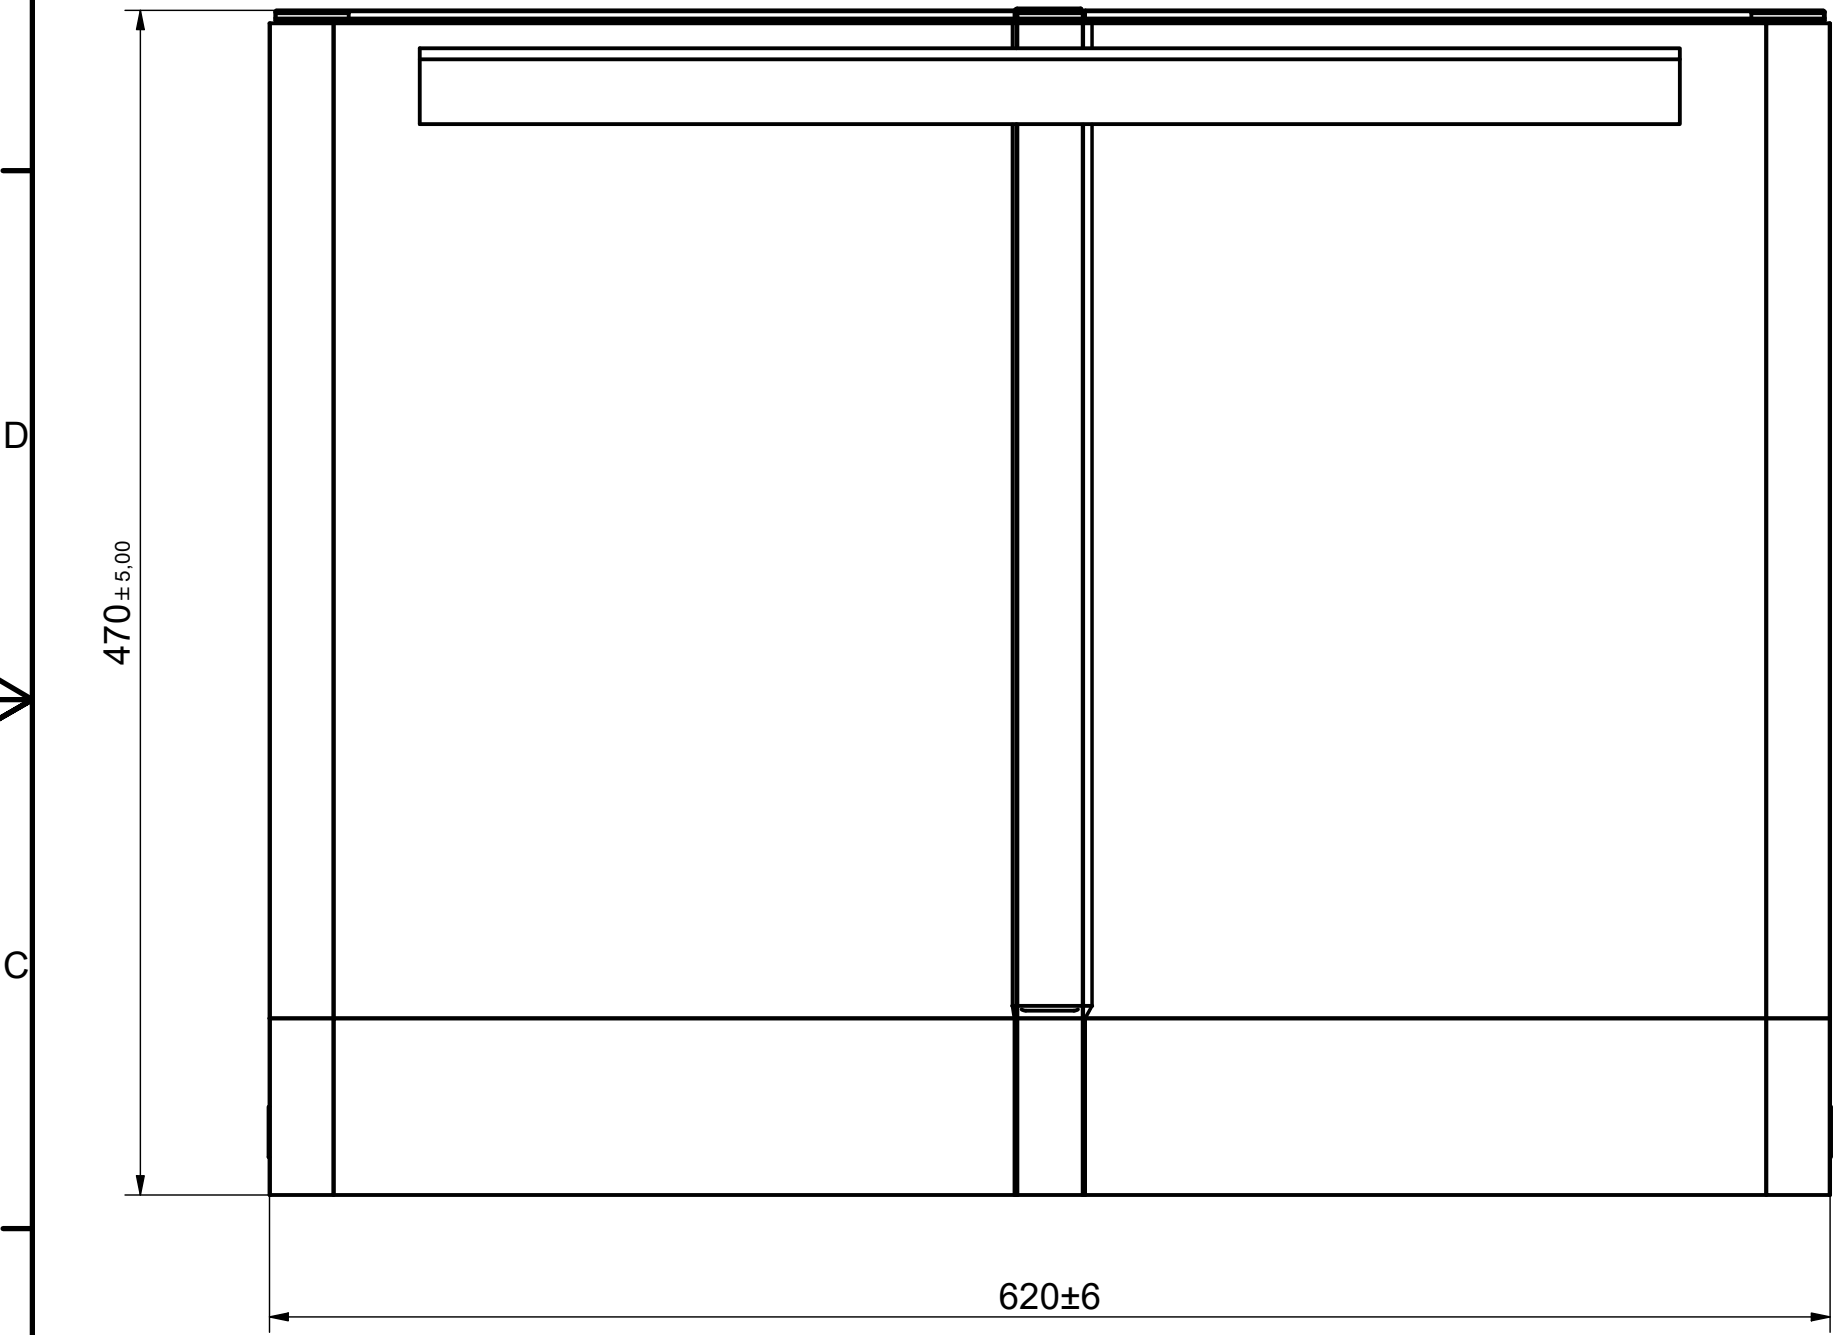


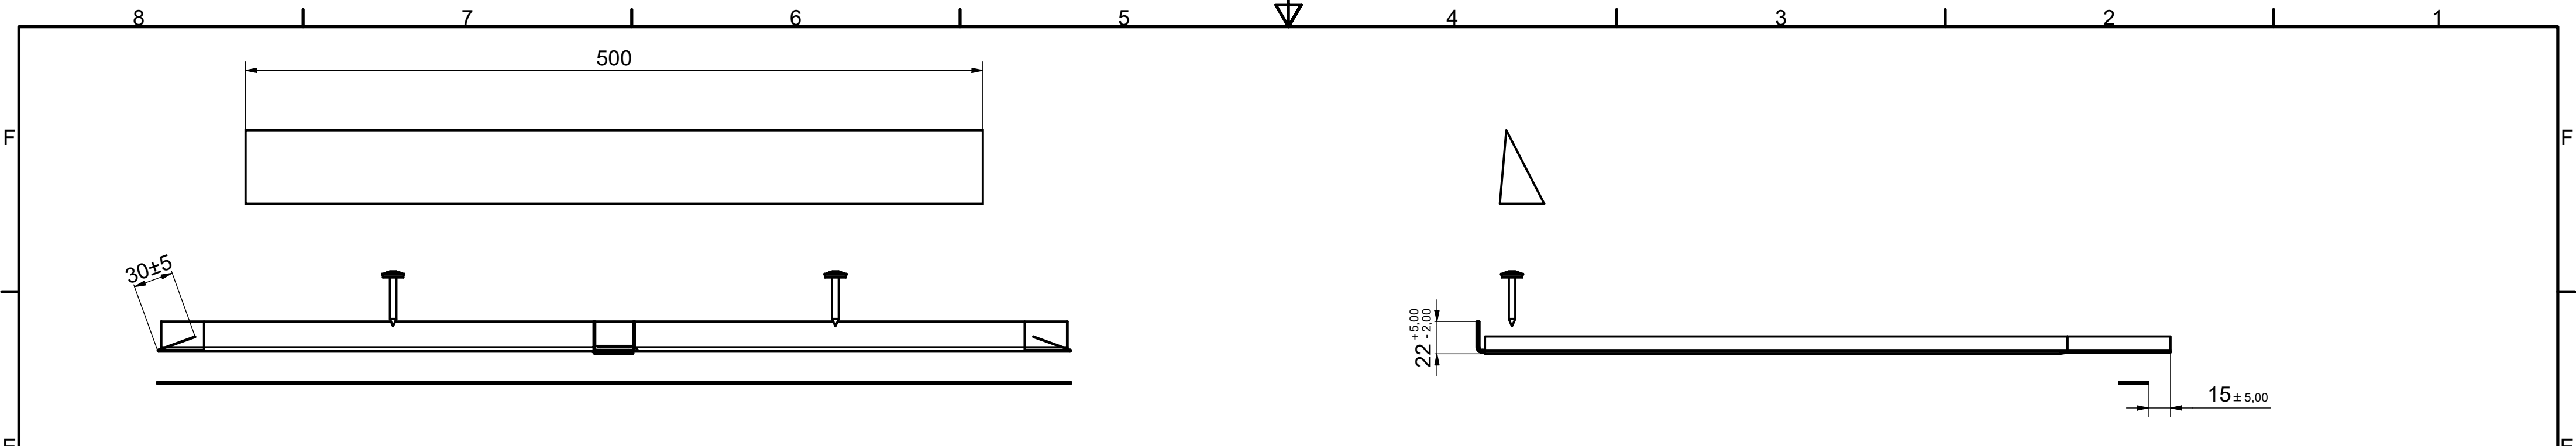

TEILELISTE						
OBJEKT	ANZAHL	Art.Nr.	BAUTEILNUMMER	BESCHREIBUNG	MATERIAL	
1	1		Butyl-Klebeband-30x2-L620		-	
2	1		Kehldichtstreifen-H50-L500		-	
3	1		Stab-GrKalotten-B620-oben20L		AlMgSi (EN AW6060)	t=0,3mm
4	1		Stab-L390mm-01		AlMgSi (EN AW6060)	t=3,0mm
5	2		Spengler-Dichtschaube-4,5x35-T20		Edelstahl A2	

ALUMERO				ISO 2768 - m			
				Datum	Name	1 : 3	
				Gezeichnet	11.01.2024	rassfalg	
				Kontrolliert			
				Art.Nr.		Ziegelerersatzplatte 2.1	
				802630/802631		RAL 8004 / RAL 7016	
Status	Änderungen	Datum	Name			1 A2	